
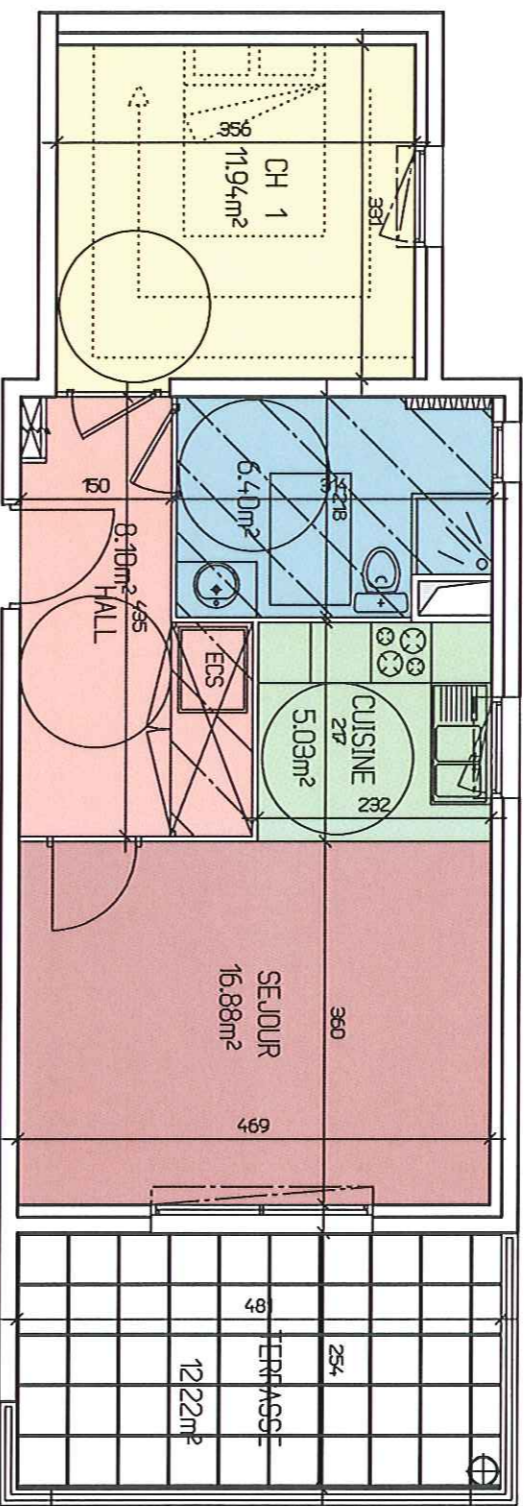
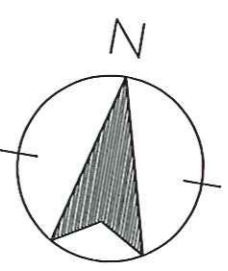


# L'EDENROC

ZAC DU BLAVET - LA BOUVIERIE  
83520 - ROQUEBRUNE SUR ARGENS

BAT.  
C

PLAN DE LOCALISATION :

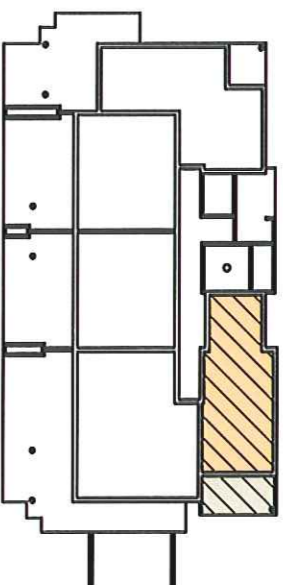

Appt C01

## TABLEAU DE SURFACES

Appt.C01-BATC - RdC

	m <sup>2</sup>
HALL	8,07
CUISINE	5,03
SEJOUR	16,88
SdE+W/C	6,4
CH. N°1	11,94
<b>TOTAL</b>	<b>48,32</b>
terrasse	12,22
<b>TOTAL TERRASSE</b>	<b>12,22</b>

Les dimensions sont donnees a titre purement indicatif.  
(Tout en conservant les caracteristiques du plan la  
societe se reserve le droit d'y apporter les  
modifications necessaires a la construction ou  
a l'amelioration, telles que soffite faux plafond etc).



127, rue Joseph Aubenas Le Florus E - 83600 FRÉJUS  
Mail: [evim@wanadoo.fr](mailto:evim@wanadoo.fr)  
T él: 04. 94. 95. 11. 10  
fax : 04. 94. 95. 78. 76

